


Lhota u Příbramě

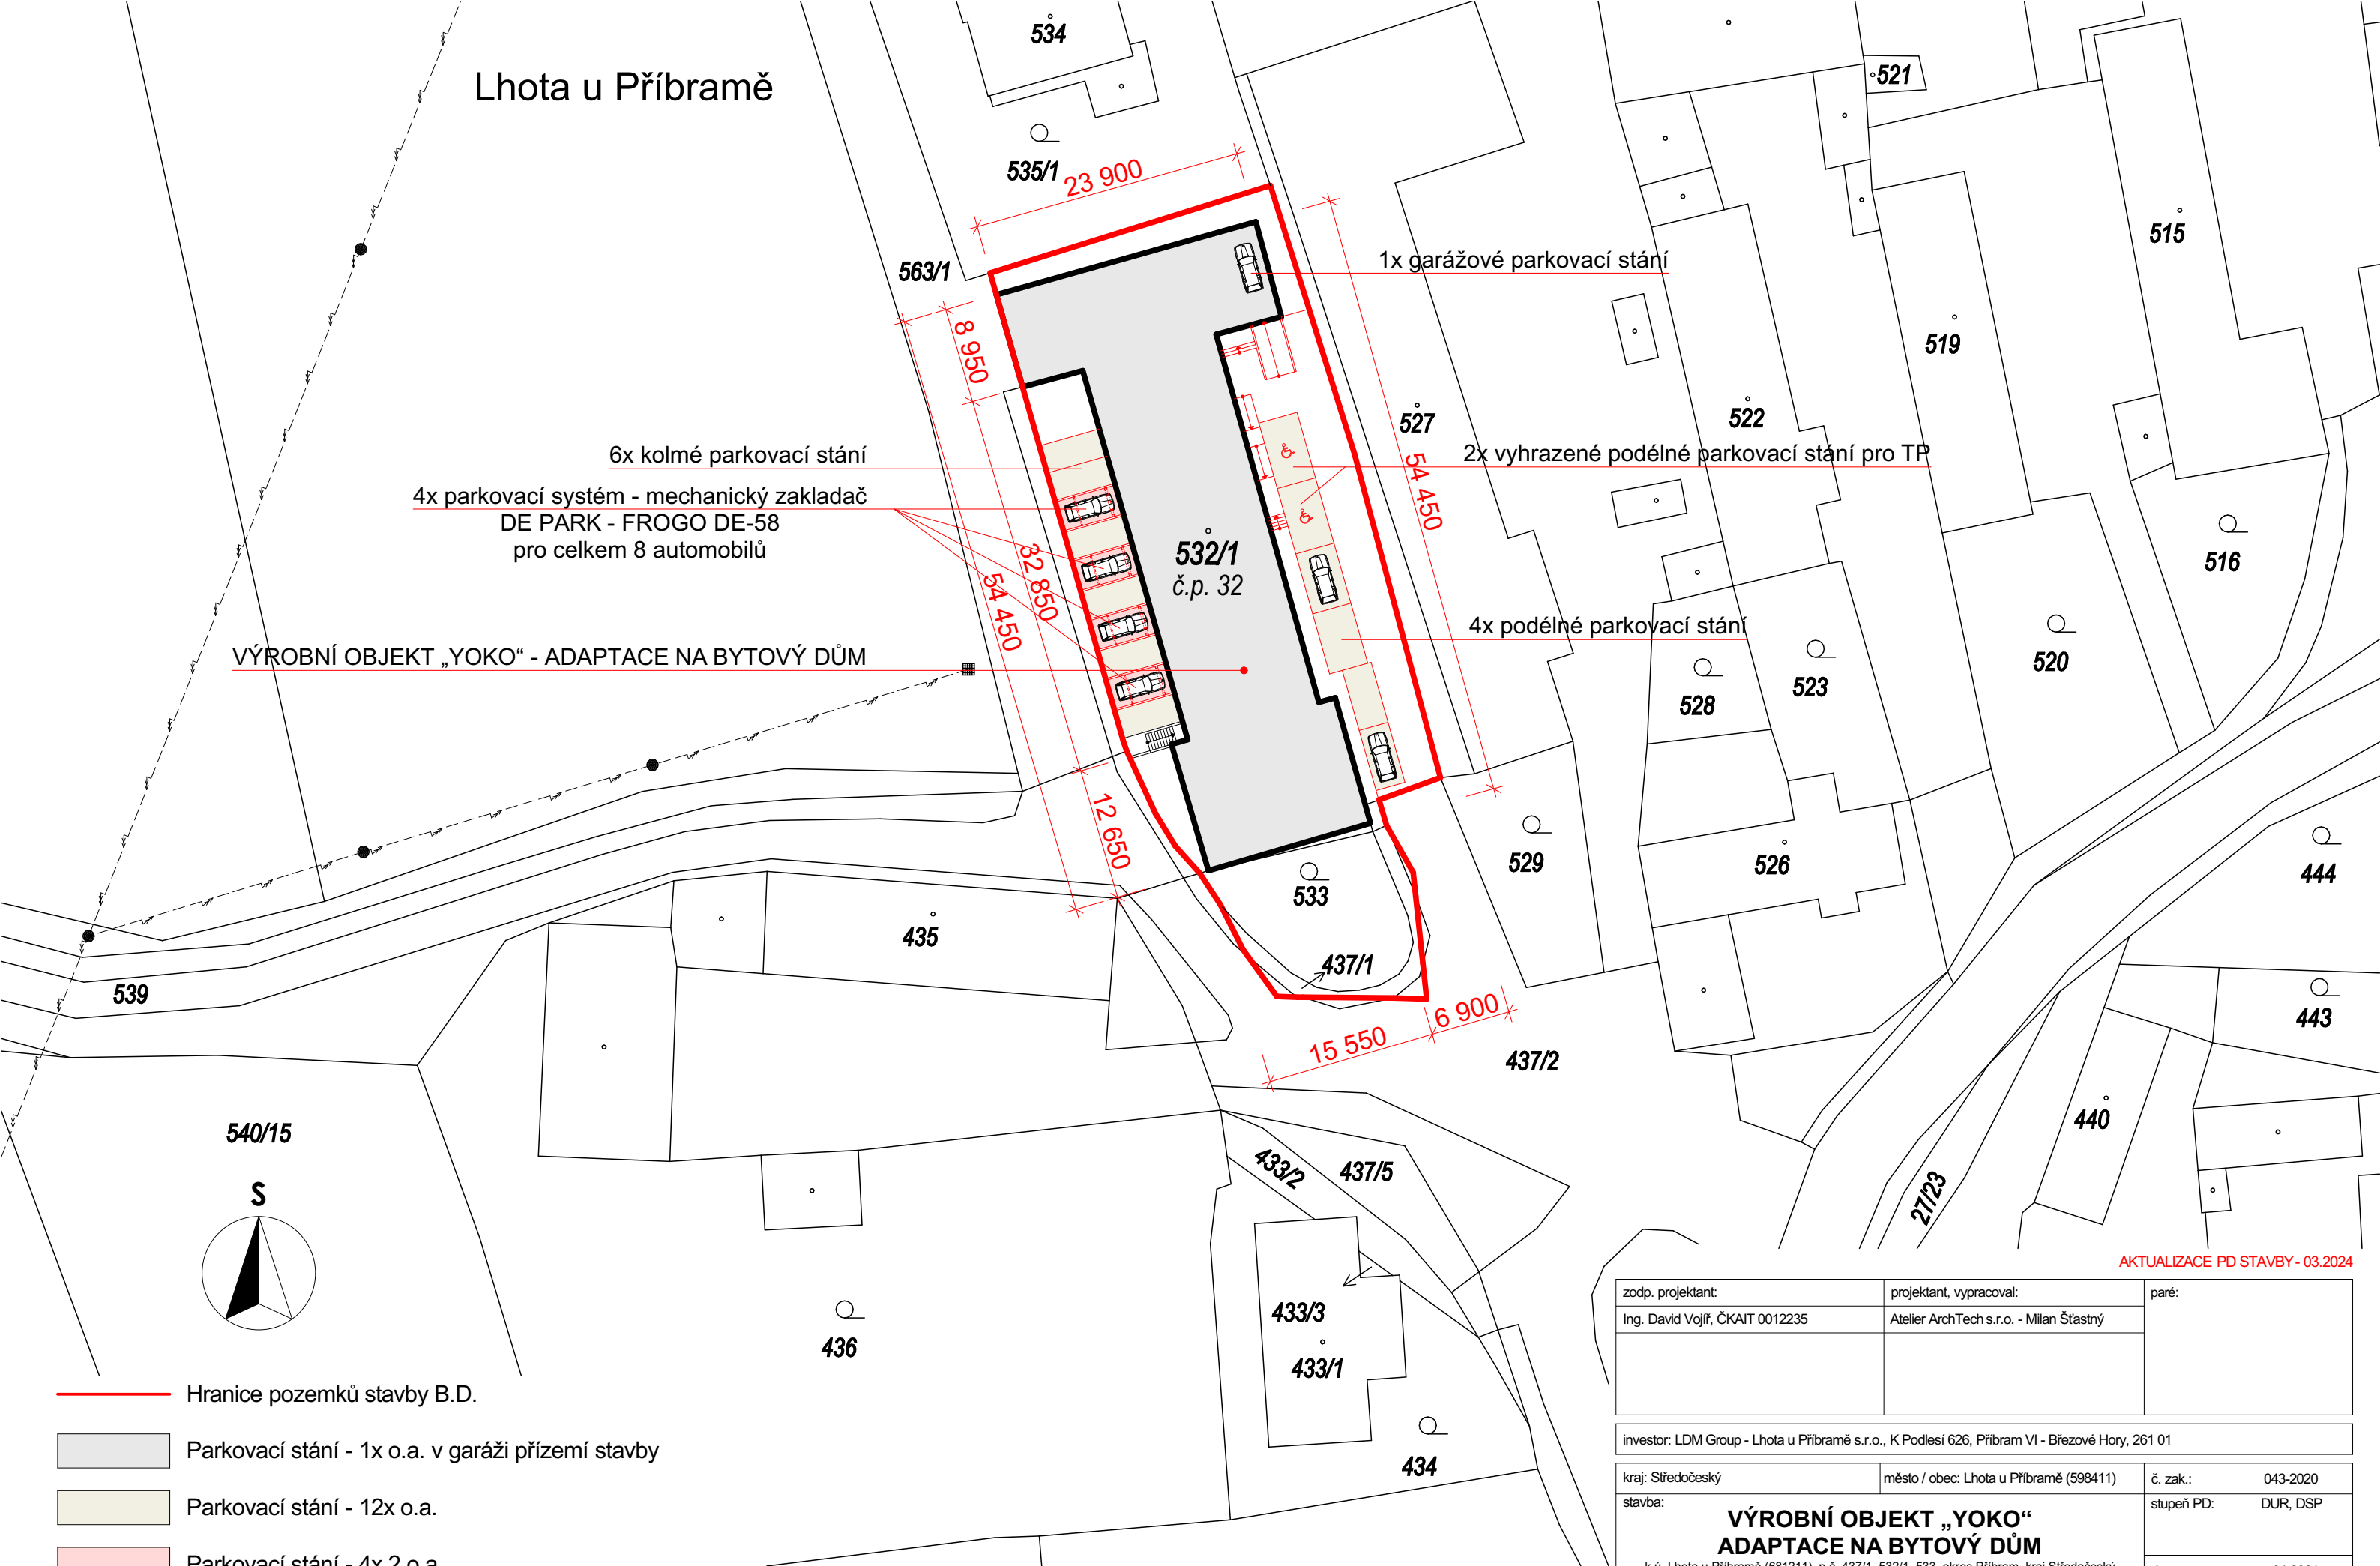

VÝROBNÍ OBJEKT „YOKO“ - ADAPTACE NA BYTOVÝ DŮM

6x kolmé parkovací stání

4x parkovací systém - mechanický zakladač
DE PARK - FROGO DE-58
pro celkem 8 automobilů

1x garážové parkovací stání

2x vyhrazené podélné parkovací stání pro TP

4x podélné parkovací stání

540/15

S

Hranice pozemků stavby B.D.

Parkovací stání - 1x o.a. v garáži přízemí stavby

Parkovací stání - 12x o.a.

Parkovací stání - 4x 2 o.a.

Doprava v klidu - stavbou zajištěno celkem 21 stání o.a.

AKTUALIZACE PD STAVBY - 03.2024

zodp. projektant: Ing. David Vojř, ČKAIT 0012235	projektant, vypracoval: Atelier ArchTech s.r.o. - Milan Štastrný	paré:
investor: LDM Group - Lhota u Příbramě s.r.o., K Podlesí 626, Příbram VI - Březové Hory, 261 01		
kraj: Středočeský stavba:	město / obec: Lhota u Příbramě (598411)	č. zak.: 043-2020 stupeň PD: DUR, DSP
VÝROBNÍ OBJEKT „YOKO“ ADAPTACE NA BYTOVÝ DŮM k.ú. Lhota u Příbramě (681211), p.č. 437/1, 532/1, 533, okres Příbram, kraj Středočeský		datum: 01.2021
výkres: C. SITUACE STAVBY SITUACE STAVBY - DOPRAVA V KLIDU		měřítko: 1:500 číslo výkresu: 1