


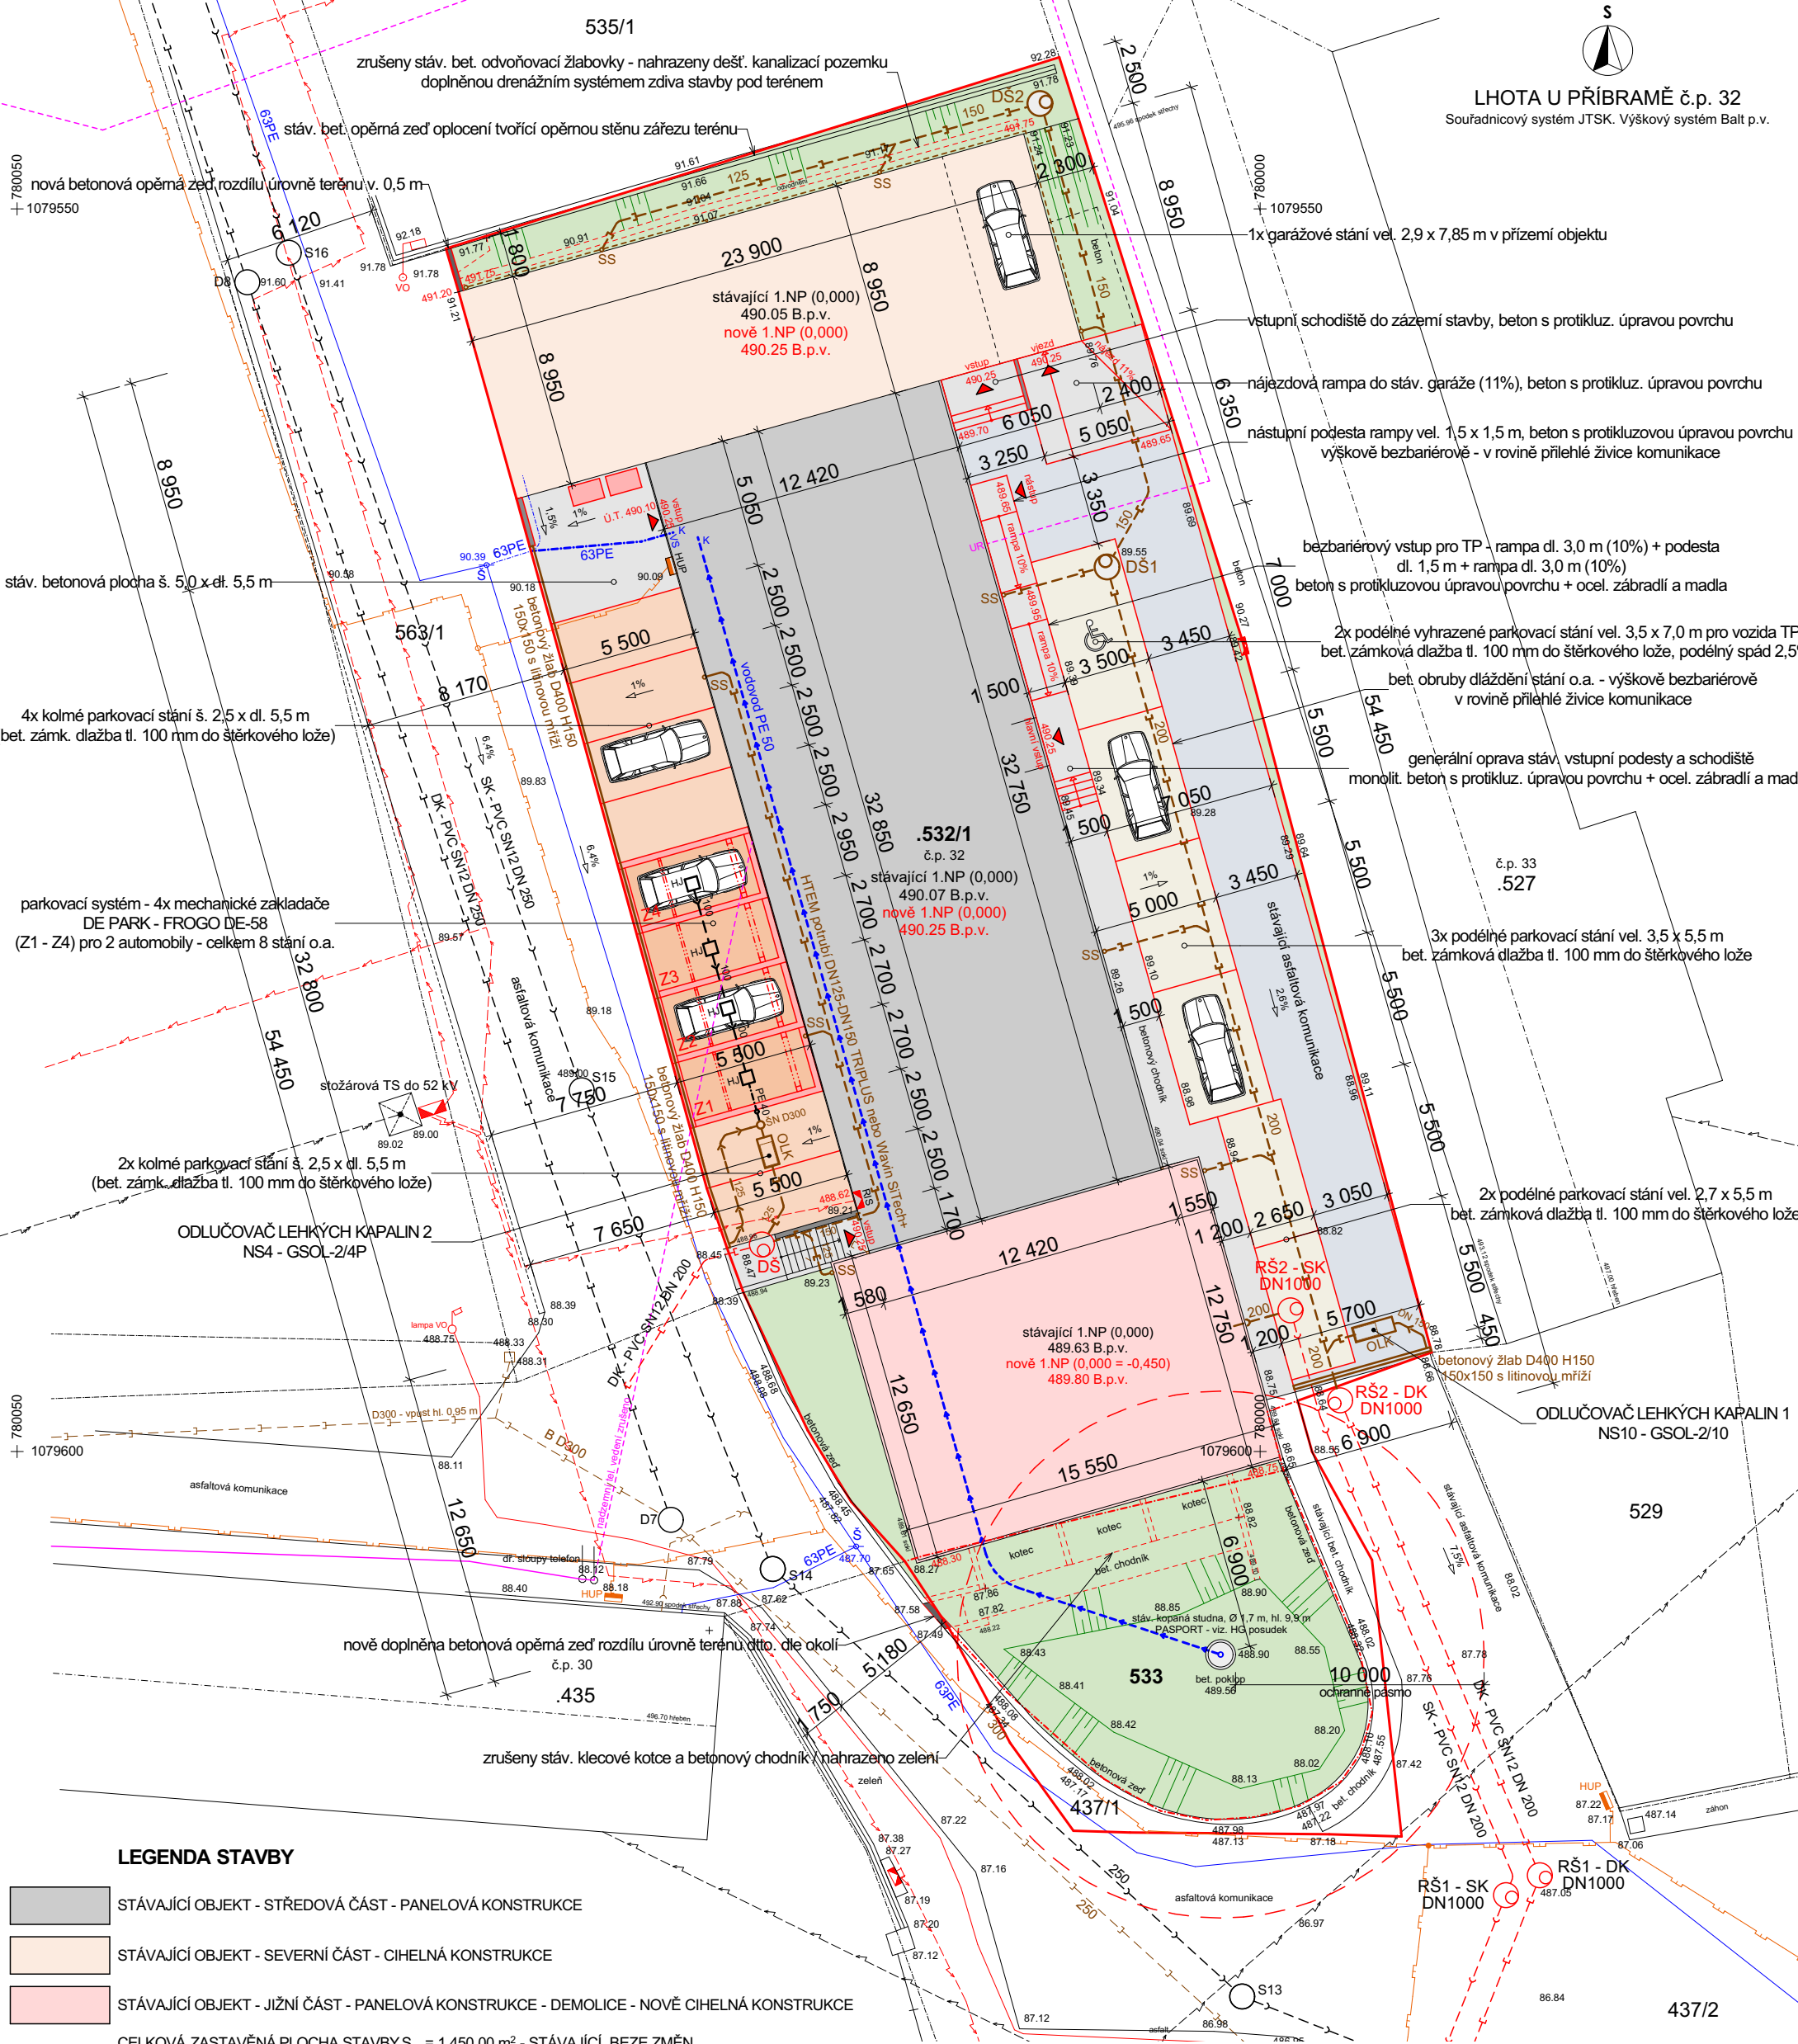

LHOTA U PŘÍBRAMĚ č.p. 32
Souřadnicový systém JTSK. Výškový systém Balt p.v.



LEGENDA STAVBY

- STÁVAJÍCÍ OBJEKT - STŘEDOVÁ ČÁST - PANELOVÁ KONSTRUKCE
 - STÁVAJÍCÍ OBJEKT - SEVERNÍ ČÁST - CIHELNÁ KONSTRUKCE
 - STÁVAJÍCÍ OBJEKT - JIŽNÍ ČÁST - PANELOVÁ KONSTRUKCE - DEMOLICE - NOVÉ CIHELNÁ KONSTRUKCE
- CELKOVÁ ZASTAVĚNÁ PLOCHA STAVBY $S_{zc} = 1\,450,00\text{ m}^2$ - STÁVAJÍCÍ, BEZE ZMĚN

LEGENDA PLOCH

- STÁVAJÍCÍ ZPEVNĚNÁ ŽIVIČNÁ PLOCHA KOMUNIKACE (REKONSTRUKCE), $S = 148,00\text{ m}^2$
- STÁVAJÍCÍ ZPEVNĚNÁ ŽIVIČNÁ PLOCHA KOMUNIKACE DVORA NAHRAZENA BETONOVOU DLAŽBOU VYHRAZENÝCH ZPEVNĚNÝCH PLOCH PARKOVACÍCH STÁNÍ, $S = 111,50\text{ m}^2$
- STÁVAJÍCÍ ZPEVNĚNÉ BETONOVÉ PLOCHY, CHODNÍK, RAMPA TP, SCHODIŠTĚ (REKONSTRUKCE), $S = 124,00\text{ m}^2$
- STÁVAJÍCÍ PLOCHY ZELENĚ U ZÁPADNÍ FASÁDY BD NAHRAZENY BETONOVOU DLAŽBOU NOVÝCH ZPEVNĚNÝCH PLOCH PARKOVACÍCH STÁNÍ, $S = 82,50\text{ m}^2$
- STÁVAJÍCÍ PLOCHY ZELENĚ U ZÁPADNÍ FASÁDY BD NAHRAZENY ŽLB. STĚNAMI A OCEL. PLOŠINAMI 4 MECHANICKÝCH ZAKLADAČŮ PARKOVACÍCH SYSTÉMŮ, $S = 60,80\text{ m}^2$
- STÁVAJÍCÍ ZELENÉ PLOCHY / ZEMNÍ SVAHOVÁNÍ - NOVÁ ORNICE + TRAVNÍ OSEV, $S = 288,50\text{ m}^2$

POZNÁMKY:

- * STÁVAJÍCÍ ZPEVNĚNÉ PLOCHY POZEMKŮ STAVBY $S_{zp} = 466,00\text{ m}^2$.
- * UPRAVOVANÉ A NOVÉ NAVRHOVANÉ ZPEVNĚNÉ PLOCHY POZEMKŮ STAVBY $S_{zp} = 526,80\text{ m}^2$.
- * NOVÉ ZPEVNĚNÉ PLOCHY PARKOVACÍCH STÁNÍ A ZAKLADAČOVÝCH SYSTÉMŮ JSOU NAVRŽENY U ZÁPADNÍ FASÁDY STŘEDOVÉ ČÁSTI STAVBY - DOCHÁZÍ K NAVÝŠENÍ ZPEVNĚNÝCH PLOCH O $60,80\text{ m}^2$.

Objekt (nové podlahy přízemí 1.NP = $\pm 0,000\text{ m}$) na úrovni 490.25 B.p.v. AKTUALIZACE PD STAVBY - 03.2025

zodp. projektant:		projektant, vypracoval:		paré:
Ing. Pavla Knoblochová, ČKAIT 0003585		Atelier ArchTech s.r.o. - Milan Šťastný		
investor: LDM Group - Lhota u Příbramě s.r.o., Na Flusámě 168, Příbram III, 261 01, Příbram				
kraj: Středočeský		město / obec: Lhota u Příbramě (598411)		č. zak.: 043-2020
stavba:		VÝROBNÍ OBJEKT „YOKO“ ADAPTACE NA BYTOVÝ DŮM k.ú. Lhota u Příbramě (681211), p.č. 437/1, 532/1, 533, okres Příbram, kraj Středočeský		stupeň PD: DUR, DSP
				datum: září 2020
výkres:		C. SITUACE STAVBY		měřítko: 1 : 250
SITUACE STAVBY - ZPEVNĚNÉ PLOCHY				číslo výkresu: ZP1