


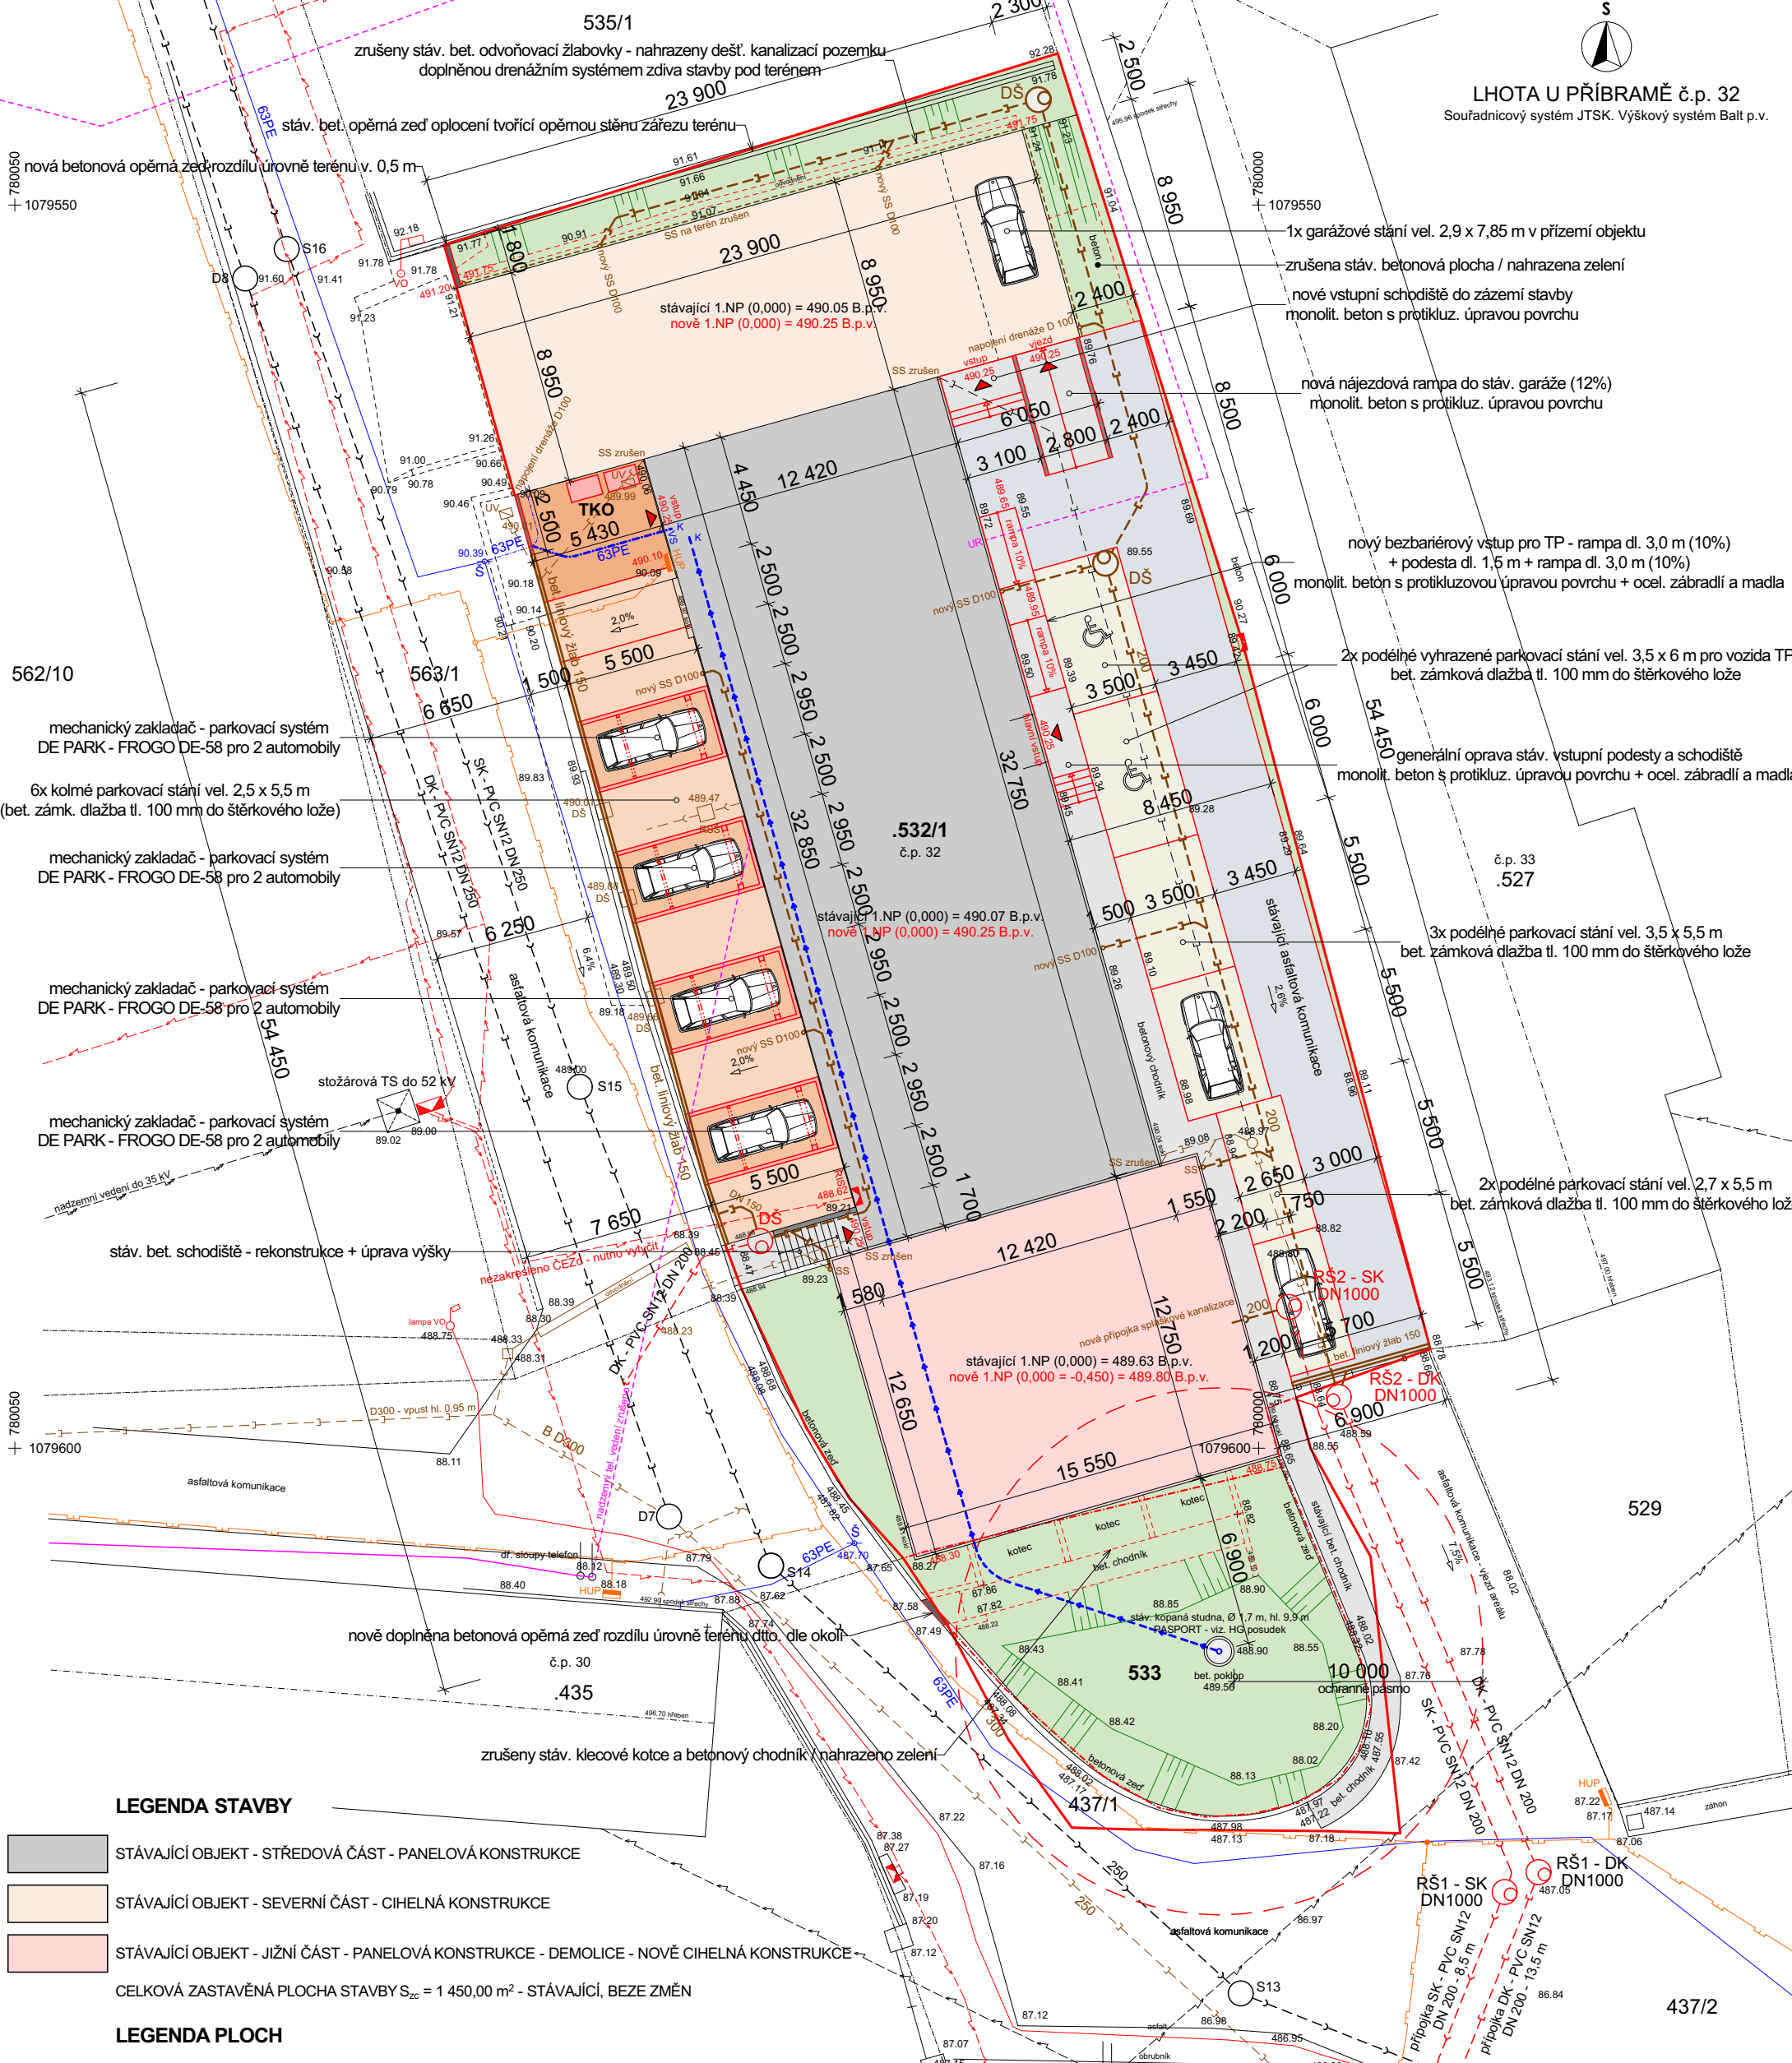

LHOTA U PŘÍBRAMĚ č.p. 32
Souřadnicový systém JTSK. Výškový systém Balt p.v.



LEGENDA STAVBY

- STÁVAJÍCÍ OBJEKT - STŘEDOVÁ ČÁST - PANELOVÁ KONSTRUKCE
- STÁVAJÍCÍ OBJEKT - SEVERNÍ ČÁST - CIHELNÁ KONSTRUKCE
- STÁVAJÍCÍ OBJEKT - JIŽNÍ ČÁST - PANELOVÁ KONSTRUKCE - DEMOLICE - NOVÉ CIHELNÁ KONSTRUKCE
- CELKOVÁ ZASTAVĚNÁ PLOCHA STAVBY $S_{zo} = 1\,450,00\text{ m}^2$ - STÁVAJÍCÍ, BEZE ZMĚN

LEGENDA PLOCH

- STÁVAJÍCÍ ZPEVNĚNÁ ŽIVIČNÁ PLOCHA KOMUNIKACE (REKONSTRUKCE), $S = 161,00\text{ m}^2$
- STÁVAJÍCÍ ZPEVNĚNÁ ŽIVIČNÁ PLOCHA KOMUNIKACE NAHRAZENA BETONOVOU DLAŽBOU VYHRAZENÝCH ZPEVNĚNÝCH PLOCH PARKOVACÍCH STÁNÍ, $S = 110,00\text{ m}^2$
- STÁVAJÍCÍ ZPEVNĚNÉ BETONOVÉ PLOCHY CHODNÍKŮ, RAMP, SCHODIŠŤ (REKONSTRUKCE), $S = 106,00\text{ m}^2$
- STÁVAJÍCÍ ZPEVNĚNÁ BETONOVÁ PLOCHA PRO TKO NAHRAZENA BETONOVOU DLAŽBOU, $S = 27,00\text{ m}^2$
- STÁVAJÍCÍ PLOCHY ZELENÉ NAHRAZENY BETONOVOU DLAŽBOU NOVÝCH ZPEVNĚNÝCH PLOCH PARKOVACÍCH STÁNÍ, $S = 79,20\text{ m}^2$
- STÁVAJÍCÍ PLOCHY ZELENÉ NAHRAZENY OCELOVÝMI DESKAMI MECHANICKÝCH ZAKLADAČŮ PARKOVACÍCH SYSTÉMŮ, $S = 64,00\text{ m}^2$
- STÁVAJÍCÍ ZELENÉ PLOCHY / ZEMNÍ SVAHOVÁNÍ - NOVÁ ORNICE + TRAVNÍ OSEV, $S = 278,50\text{ m}^2$

POZNÁMKY:

- * STÁVAJÍCÍ ZPEVNĚNÉ PLOCHY POZEMKŮ STAVBY $S_{zp} = 451,00\text{ m}^2$.
- * UPRAVOVANÉ A NOVÉ NAVRHOVANÉ ZPEVNĚNÉ PLOCHY POZEMKŮ STAVBY $S_{zp} = 547,20\text{ m}^2$.
- * NOVÉ ZPEVNĚNÉ PLOCHY PARKOVACÍCH STÁNÍ A ZAKLADAČOVÝCH SYSTÉMŮ JSOU NAVRŽENY U ZÁPADNÍ FASÁDY STŘEDOVÉ ČÁSTI STAVBY - DOCHÁZÍ K NAVÝŠENÍ ZPEVNĚNÝCH PLOCH O $96,20\text{ m}^2$.

Objekt (nové podlahy přízemí 1.NP = ±0,000 m) na úrovni 490.25 B.p.v.

AKTUALIZACE PD STAVBY - 03.2024

zodp. projektant:	projektant, vypracoval:	paré:
Ing. Pavla Knoblochová, ČKAIT 0003585	Atelier ArchTech s.r.o. - Milan Štašný	

investor: LDM Group - Lhota u Příbramě s.r.o., K Podlesí 626, Příbram VI - Březové Hory, 261 01

kraj: Středočeský	město / obec: Lhota u Příbramě (598411)	č. zak.: 043-2020
stavba:	VÝROBNÍ OBJEKT „YOKO“ ADAPTACE NA BYTOVÝ DŮM k.ú. Lhota u Příbramě (681211), p.č. 437/1, 532/1, 533, okres Příbram, kraj Středočeský	
	stupeň PD: DUR, DSP	
	datum: září 2020	

výkres: C. SITUACE STAVBY	měřítka: 1 : 250
SITUACE STAVBY - ZPEVNĚNÉ PLOCHY	číslo výkresu: ZP1