


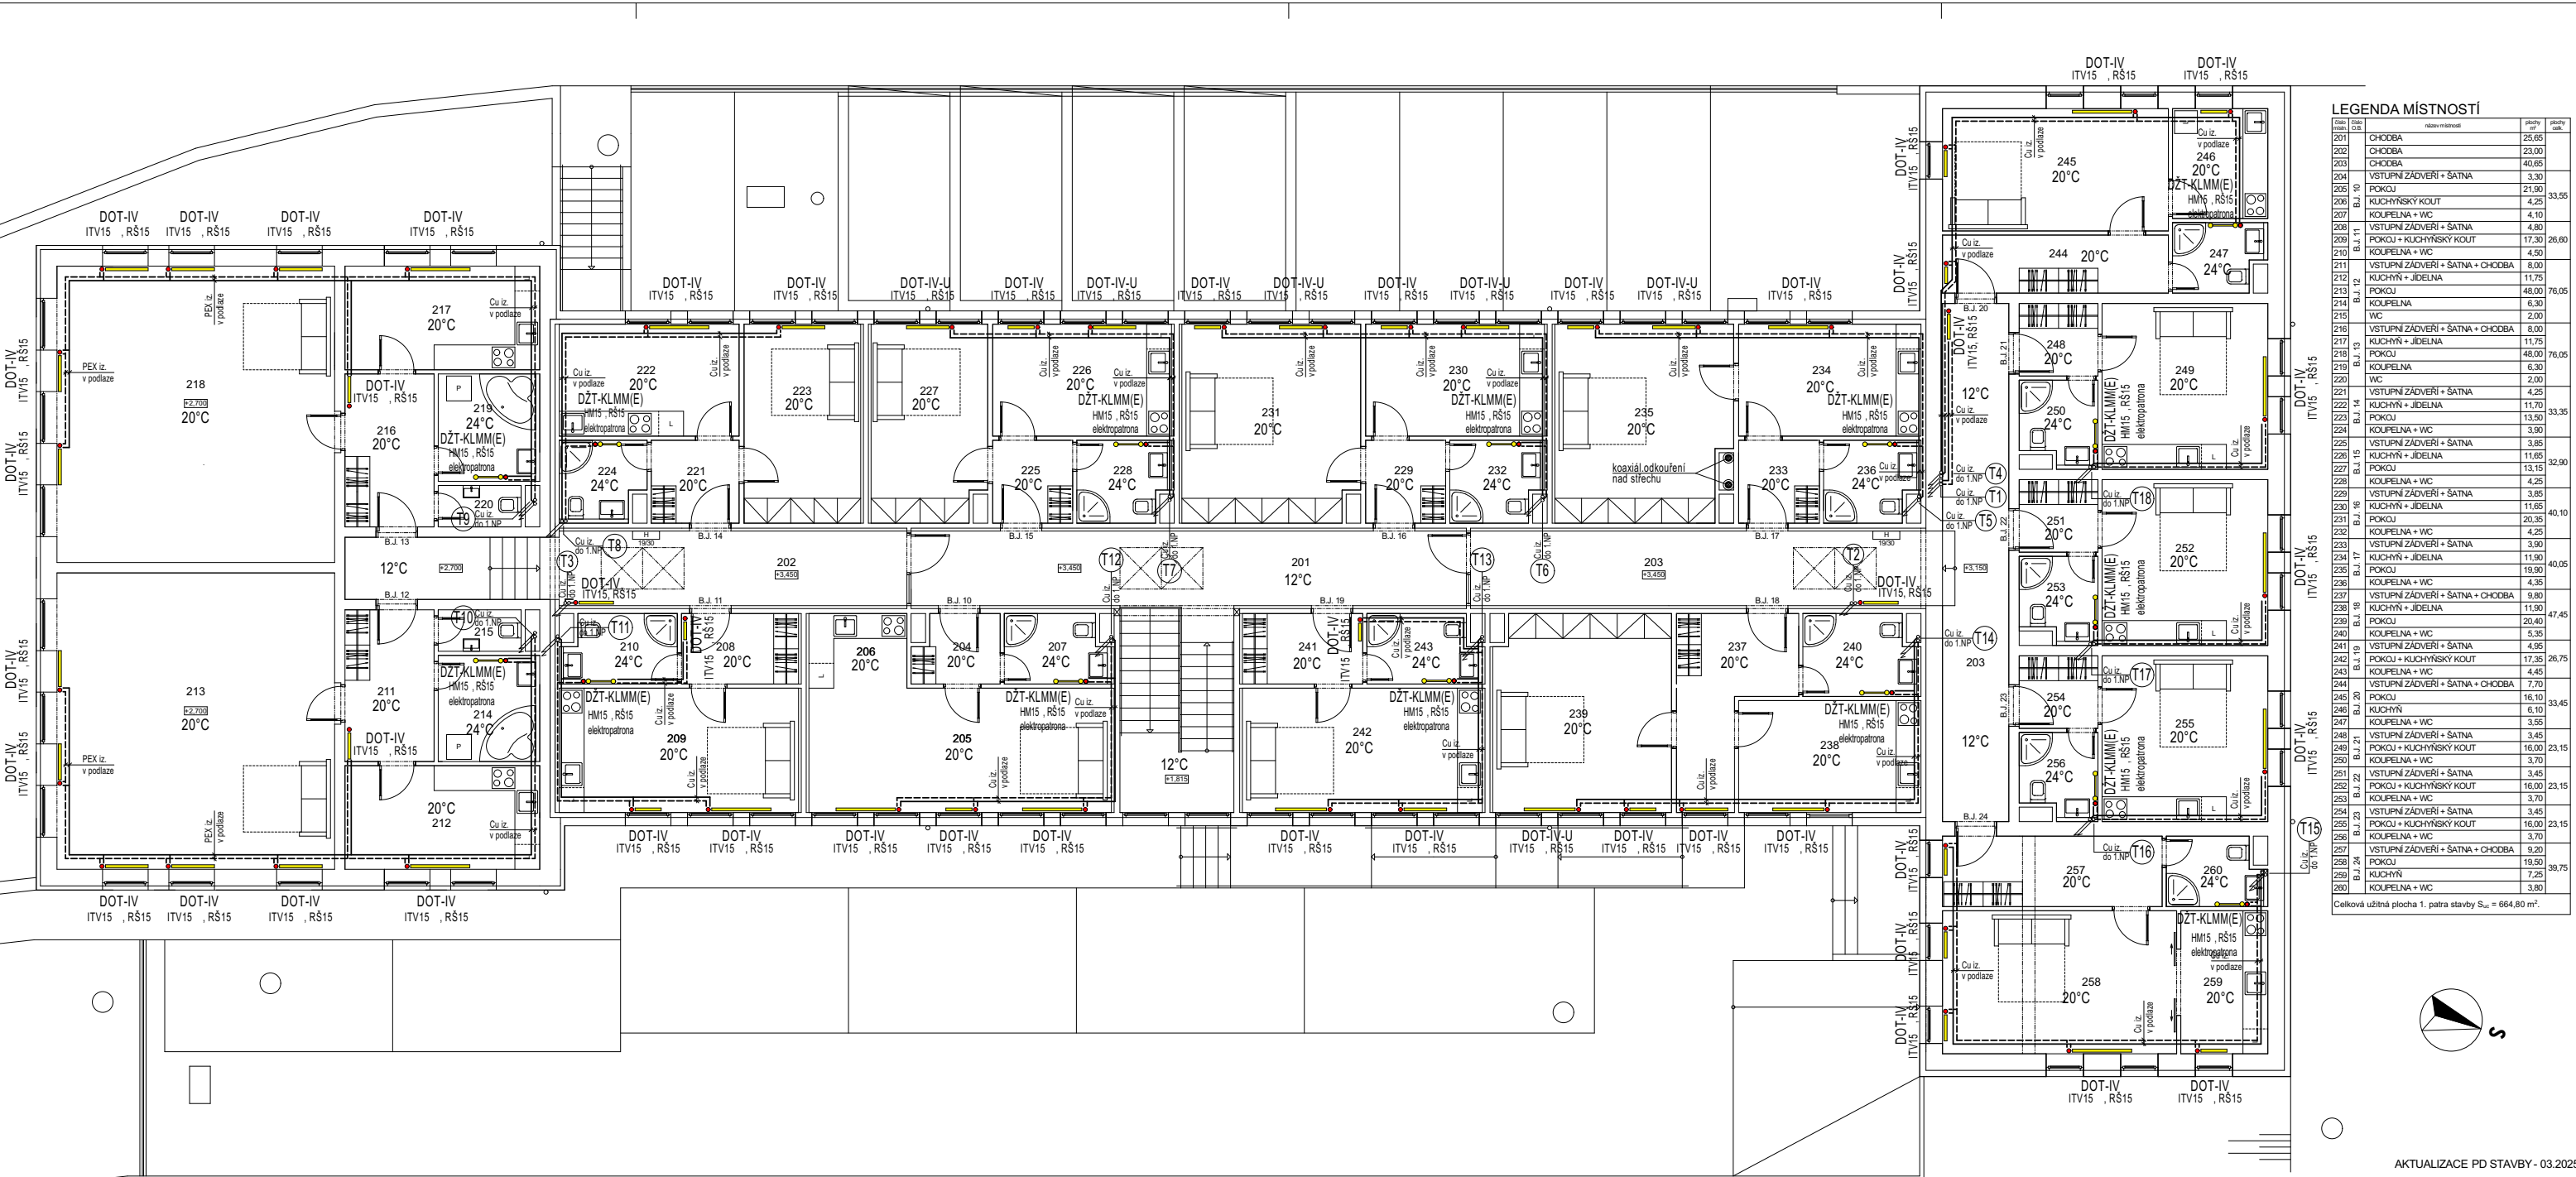

- LEGENDA:**
- Dekoratívny rám ocelový žebrikový se střed.připojením Koralux Linear Max-M, Korado
DŽT-KLMM(E) tepl.spád 60/45°, včetně termost.ventilu, regul.šroubení, termost.hlavice - kompak.amatura,
odvzdušnění a příslušenství, příp.elektropatrony pro teplotu
 - Deskové těleso ocelové s integrovaným ventilem VentilKompakt, Korado
DOT-IV tepl.spád 60/45°, včetně integr.termost.ventilu, regul.šroubení pro tělesa VK,
DOT-IV-U termost.hlavice, uchycení, odvzdušnění a příslušenství

Pozn.: Rozvody provedeny z potrubí plastového PEX s kyslík bariérou při vedení v podlahách, z potrubí
měděného polotvrdého Supersan s tvarovkami při vedení v technické místnosti, v podhledech či po povrchu,
při dimenzích nad DN32 pak potrubím ocelovým bezesým s tvarovkami a ochranným dvojitým nátěrem
rozvody budou opatřeny v podlahách 1.NP na terénu či 2.NP nad venk.prost. a obv.konstrukcí návěk.
tepelnou izolací o síle dle vyhl.153/2007-So, detailní schématické zapojení technologie UT bude řešeno
dodavatelem zdroje vytápění, technická místnost musí splňovat požadavky ČSN, vyhl. a TPG, odkouření a
kominové vedení musí splňovat požadavky ČSN 734201: 2010/2014, na systému UT budou instalovány
všechny potřeb.amatury pro zajištění kompletnosti a funkčnosti soustavy UT, trasy a umístění zařízení budou
koordinovány dle interiéru a koordinace profesí, nedílnou součástí výkř.dokumentace jsou i tech.zpráva a přílohy

LEGENDA MÍSTNOSTÍ			
číslo místnosti	název místnosti	plachý	skladby
201	CHODBA	25,65	
202	CHODBA	23,00	
203	CHODBA	40,65	
204	VSTUPNÍ ZÁDVEŘÍ + ŠATNA	3,30	
205	POKOU	21,90	
206	KUCHYNSKÝ KOUT	4,25	33,55
207	KOUPELNA + WC	4,10	
208	VSTUPNÍ ZÁDVEŘÍ + ŠATNA	4,80	
209	POKOU + KUCHYNSKÝ KOUT	17,30	26,60
210	KOUPELNA + WC	4,50	
211	VSTUPNÍ ZÁDVEŘÍ + ŠATNA + CHODBA	8,00	
212	KUCHYŇ + JIDELNA	11,75	
213	POKOU	48,00	76,05
214	KOUPELNA	6,30	
215	WC	2,00	
216	VSTUPNÍ ZÁDVEŘÍ + ŠATNA + CHODBA	8,00	
217	KUCHYŇ + JIDELNA	11,75	
218	POKOU	48,00	76,05
219	KOUPELNA	6,30	
220	WC	2,00	
221	VSTUPNÍ ZÁDVEŘÍ + ŠATNA	4,25	
222	KUCHYŇ + JIDELNA	11,70	
223	POKOU	13,50	33,35
224	KOUPELNA + WC	3,60	
225	VSTUPNÍ ZÁDVEŘÍ + ŠATNA	3,85	
226	KUCHYŇ + JIDELNA	11,65	32,90
227	POKOU	13,15	
228	KOUPELNA + WC	4,25	
229	VSTUPNÍ ZÁDVEŘÍ + ŠATNA	3,85	
230	KUCHYŇ + JIDELNA	11,65	40,10
231	POKOU	20,35	
232	KOUPELNA + WC	4,25	
233	VSTUPNÍ ZÁDVEŘÍ + ŠATNA	3,90	
234	KUCHYŇ + JIDELNA	11,90	40,05
235	POKOU	19,90	
236	KOUPELNA + WC	4,35	
237	VSTUPNÍ ZÁDVEŘÍ + ŠATNA + CHODBA	9,80	
238	KUCHYŇ + JIDELNA	11,90	47,45
239	POKOU	20,40	
240	KOUPELNA + WC	5,35	
241	VSTUPNÍ ZÁDVEŘÍ + ŠATNA	4,95	26,75
242	POKOU + KUCHYNSKÝ KOUT	17,35	
243	KOUPELNA + WC	4,45	
244	VSTUPNÍ ZÁDVEŘÍ + ŠATNA + CHODBA	7,70	
245	POKOU	16,10	33,45
246	KUCHYŇ	6,10	
247	KOUPELNA + WC	3,55	
248	VSTUPNÍ ZÁDVEŘÍ + ŠATNA	3,45	
249	POKOU + KUCHYNSKÝ KOUT	16,00	23,15
250	KOUPELNA + WC	3,70	
251	VSTUPNÍ ZÁDVEŘÍ + ŠATNA	3,45	
252	POKOU + KUCHYNSKÝ KOUT	16,00	23,15
253	KOUPELNA + WC	3,70	
254	VSTUPNÍ ZÁDVEŘÍ + ŠATNA	3,45	
255	POKOU + KUCHYNSKÝ KOUT	16,00	23,15
256	KOUPELNA + WC	3,70	
257	VSTUPNÍ ZÁDVEŘÍ + ŠATNA + CHODBA	9,20	
258	POKOU	19,50	39,75
259	KUCHYŇ	7,25	
260	KOUPELNA + WC	3,80	

Celková užitná plocha 1. patra stavby S_u = 664,80 m².

VÝKRESOVÁ DOKUMENTACE			
Projektant	Ing.Z.Jičha	IČO:	47543850
Kraj:	Středočeský	Míst. Ú.	Lhota u Příbramě
Investor	LDM Group-Lhota u Příbramě s.r.o.	Vypracoval	Ing.St.Kantor
Stavba - Objekt	VÝROBNÍ OBJEKT "YOKO" ADAPTAČE NA BYTOVÝ DŮM K.Ú.LHOTA U PŘÍBRAMĚ,P.Č.437/1,532/1,533		
Formát	6"A4		
Datum	01/2021		
Účel	DSP		
Č. zak.	P-004/21		
Osob. výk.	D1.4. ÚT - Půdorys 2.NP		
Měřítko	1:75		
Č. výkř.	T2		