


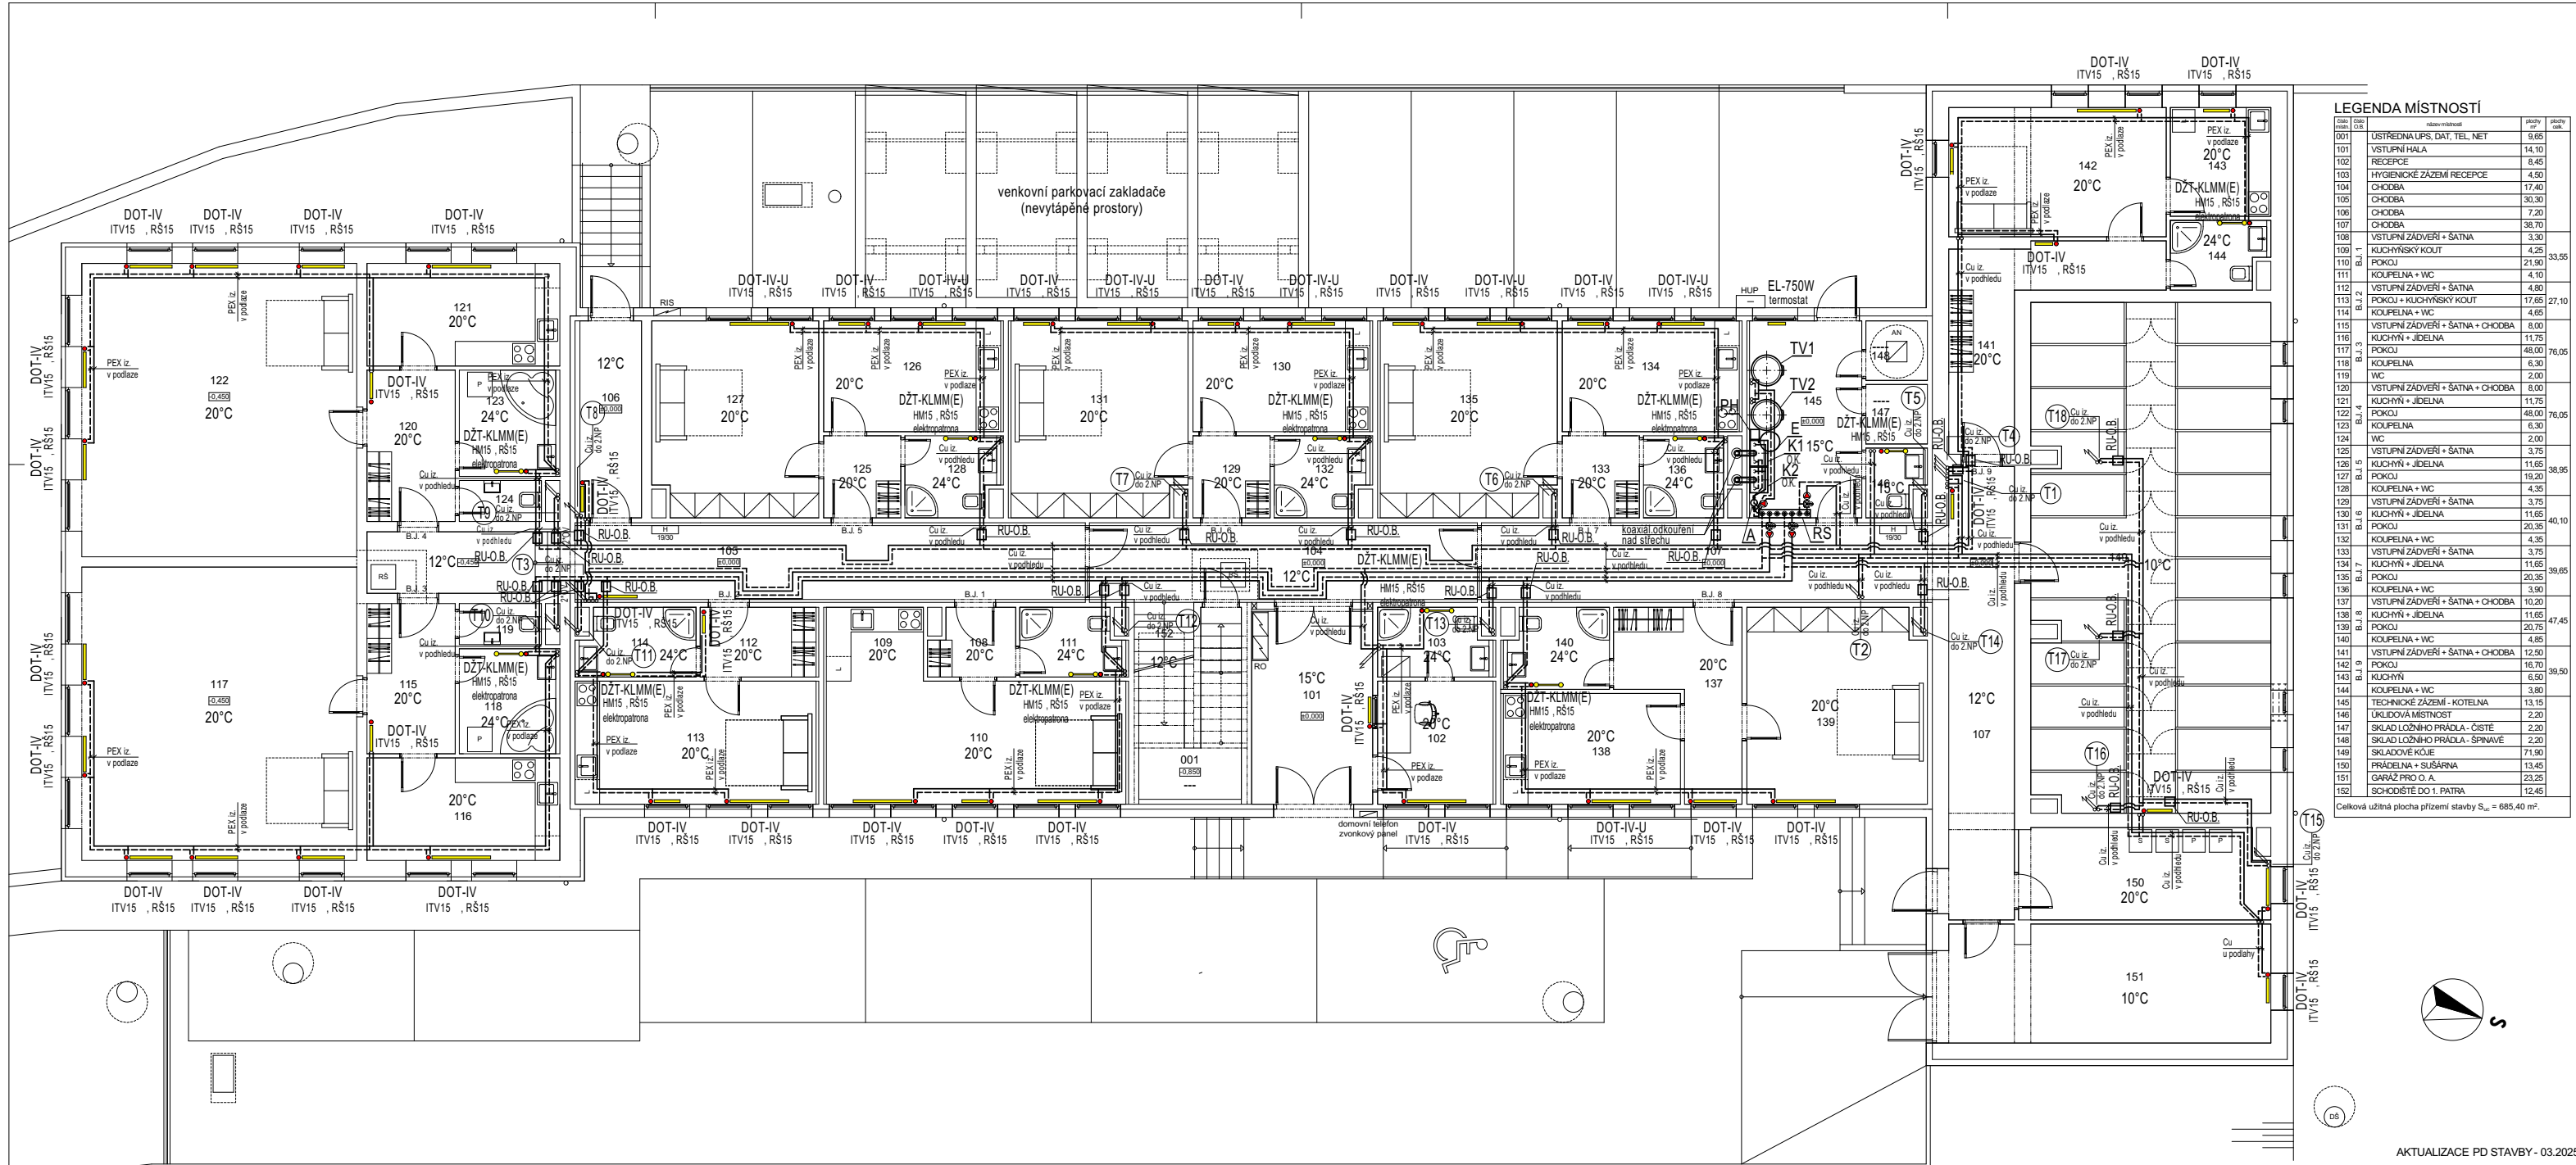


LEGENDA:

- Dekorativní těleso ocelové žebříkové se střed.připojením Koralux Linear Max-M, Korado
DŽT-KLMM(E)
tepl.spád 60/45°, včetně termost.ventilu, regul.šroubení, termost.hlavice - kompak.armatura,
odvzdušnění a příslušenství, příp.elektropatrony pro teplotu
- Deskové těleso ocelové s integrovaným ventilem VentilKompakt, Korado
tepl.spád 60/45°, včetně integr.termost.ventilu, regul.šroubení pro tělesa VK,
termost.hlavice, uchycení, odvzdušnění a příslušenství
- Připojovací regulační uzel B.J.
3"uzávěr,2"vypouštění/odvzdušnění, regul.vyvaž.ventil+připrava na pohon,
připrava na měřící tepla a snímač, armatury, příslušenství, 230V
- RU.O.B.

LEGENDA ZAŘÍZENÍ:

- K1,K2 - Kotel plynový kondenzační závěsný THR 10-35, Geminox
max.výkon 35kW, včetně oběh.čerpadla, pojist.ventilu, armatur, vystrojení, odkouření
nerez.výměníku, odvodu kondenzátu, odkouření, regulace, ovládání, příslušenství
- A - Hydraulický vyrovnávač dynam.tlaků např.HVDT-S vel., ETL Ekoterm
včetně vypouštění, odkalení, odvzdušnění, návarků, přírub, jímky pro teplot.čidlo
tepelné izolace, rožňák a příslušenství
- TV1,TV2 - Nepřímohřívaný zásobník teplé vody např.HRS 500, Austria Email
max.objem 495lt, teplovodní výměník 6.0 m2 - výkon 20-25 kW, včetně odvzdušnění,
vypouštění, armatur, čidel, tepelné izolace, příslušenství, příprav.patrona - 3kW, 230V
- E - Expanzní tlaková nádoba pro vytápění např.NG, Reflex
vč.podstavce, připojovací sady, základ.úpravy vody a automat.doplňování(ADS)-systém
Fillcontrol a Fillsoft+diagnostika, regulace, povrch.úpravy, příslušenství, 230V,
- RS - Rozdělovač, sběrač sdružený např. RS Kombi, ETL Ekoterm,
3+1+1 sekund.okruh, modul do 100, délka L= do 1500 mm, včetně teploměru, tlakoměru,
vypouštění, hrdel, strojek nebo konzol, náletu, tepelné izolace a příslušenství
- PH - Neutralizační box pro kondenzát např. Geminox
pro 2 kotle a 2 odkouření do 35kW včetně přísluší(dle návrhu dodavatele zdroje)
- MaR-T - Regulator systému ÚT např.systém LMS nebo RVS, Geminox
regulace-3"smešovaný okruh, 1"připrava TV, kasáda 2 kotlů, přídavné moduly,
prostor.přístroje, vč.prokábelování, čidel, snímačů a přísluší.(dle návrhu dodavatele)

KONCEPT ZAPOJENÍ - RU O.B.

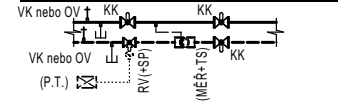

VÝKRESOVÁ DOKUMENTACE

Projektant	Ing. Z. Jícha	IČO:	47543850	REVEL s.r.o.	
Kraj :	Středočeský	Míst. Ú.	Lhota u Příbramě	stavěbně obchodní a montážní společnost	
Investor	LDM Group-Lhota u Příbramě s.r.o.	Vypracoval	Ing. St. Kantor	Příbram, Dubna 137 tel.23841900, 23841904 IČO:47543850	
Stavba - Objekt	VÝROBNÍ OBJEKT "YOKO" ADAPTACE NA BYTOVÝ DŮM K.Ú.LHOTA U PŘÍBRAMĚ,P.Č.437/1,532/1,533			Formátů	6"A4
				Datum	01/2021
				Účel	DSP
				Č. zak.	P-004/21
Období výt.	D1.4. ÚT - Půdorys 1.NP			Měřítko	1: 75
				Č. výt.	T1

LEGENDA MÍSTNOSTÍ

číslo místnosti	název místnosti	plocha	objem
001	ÚSTŘEDNA UPS, DAT, TEL, NET	9,65	
101	VSTUPNÍ HALA	14,10	
102	RECEPCE	8,45	
103	HYGIENICKÉ ZÁZEMÍ RECEPCE	4,50	
104	CHODBA	17,40	
105	CHODBA	30,30	
106	CHODBA	7,20	
107	CHODBA	38,70	
108	VSTUPNÍ ZÁDVEŘÍ + ŠATNA	3,30	
109	KUCHYŇSKÝ KOUT	4,25	33,55
110	POKOJ	21,90	
111	KOUPELNA + WC	4,10	
112	VSTUPNÍ ZÁDVEŘÍ + ŠATNA	4,80	27,10
113	POKOJ + KUCHYŇSKÝ KOUT	17,65	
114	KOUPELNA + WC	4,65	
115	VSTUPNÍ ZÁDVEŘÍ + ŠATNA + CHODBA	8,00	
116	KUCHYŇ + JIDELNA	11,75	76,05
117	POKOJ	48,00	
118	KOUPELNA	6,30	
119	WC	2,00	
120	VSTUPNÍ ZÁDVEŘÍ + ŠATNA + CHODBA	8,00	76,05
121	KUCHYŇ + JIDELNA	11,75	
122	POKOJ	48,00	
123	KOUPELNA	6,30	
124	WC	2,00	
125	VSTUPNÍ ZÁDVEŘÍ + ŠATNA	3,75	
126	KUCHYŇ + JIDELNA	11,65	38,95
127	POKOJ	19,20	
128	KOUPELNA + WC	4,35	
129	VSTUPNÍ ZÁDVEŘÍ + ŠATNA	3,75	
130	KUCHYŇ + JIDELNA	11,65	40,10
131	POKOJ	20,35	
132	KOUPELNA + WC	4,35	
133	VSTUPNÍ ZÁDVEŘÍ + ŠATNA	3,75	
134	KUCHYŇ + JIDELNA	11,65	39,65
135	POKOJ	20,35	
136	KOUPELNA + WC	3,90	
137	VSTUPNÍ ZÁDVEŘÍ + ŠATNA + CHODBA	10,20	
138	KUCHYŇ + JIDELNA	11,65	47,45
139	POKOJ	20,75	
140	KOUPELNA + WC	4,85	
141	VSTUPNÍ ZÁDVEŘÍ + ŠATNA + CHODBA	12,50	39,50
142	POKOJ	16,70	
143	KUCHYŇ	6,50	
144	KOUPELNA + WC	3,80	
145	TECHNICKÉ ZÁZEMÍ - KOTELNA	13,15	
146	ÚKLIDOVÁ MÍSTNOST	2,20	
147	SKLAD LOŽNÍHO PRADLA - ČISTÉ	2,20	
148	SKLAD LOŽNÍHO PRADLA - ŠPINAVÉ	2,20	
149	SKLADOVÉ KÓJE	71,90	
150	PRÁDELNA + SUŠARNA	13,45	
151	GAŘAŽ PRO D. A.	23,25	
152	SCHODIŠTĚ DO 1. PATRA	12,45	

Celková užitná plocha přízemí stavby S_u = 685,40 m².

AKTUALIZACE PD STAVBY - 03.2025